

Сеть 400В, 50Гц, 3Р+N+PE

Привод заслонки

Электрокалорифер до 20А, 3х400В, 12кВт

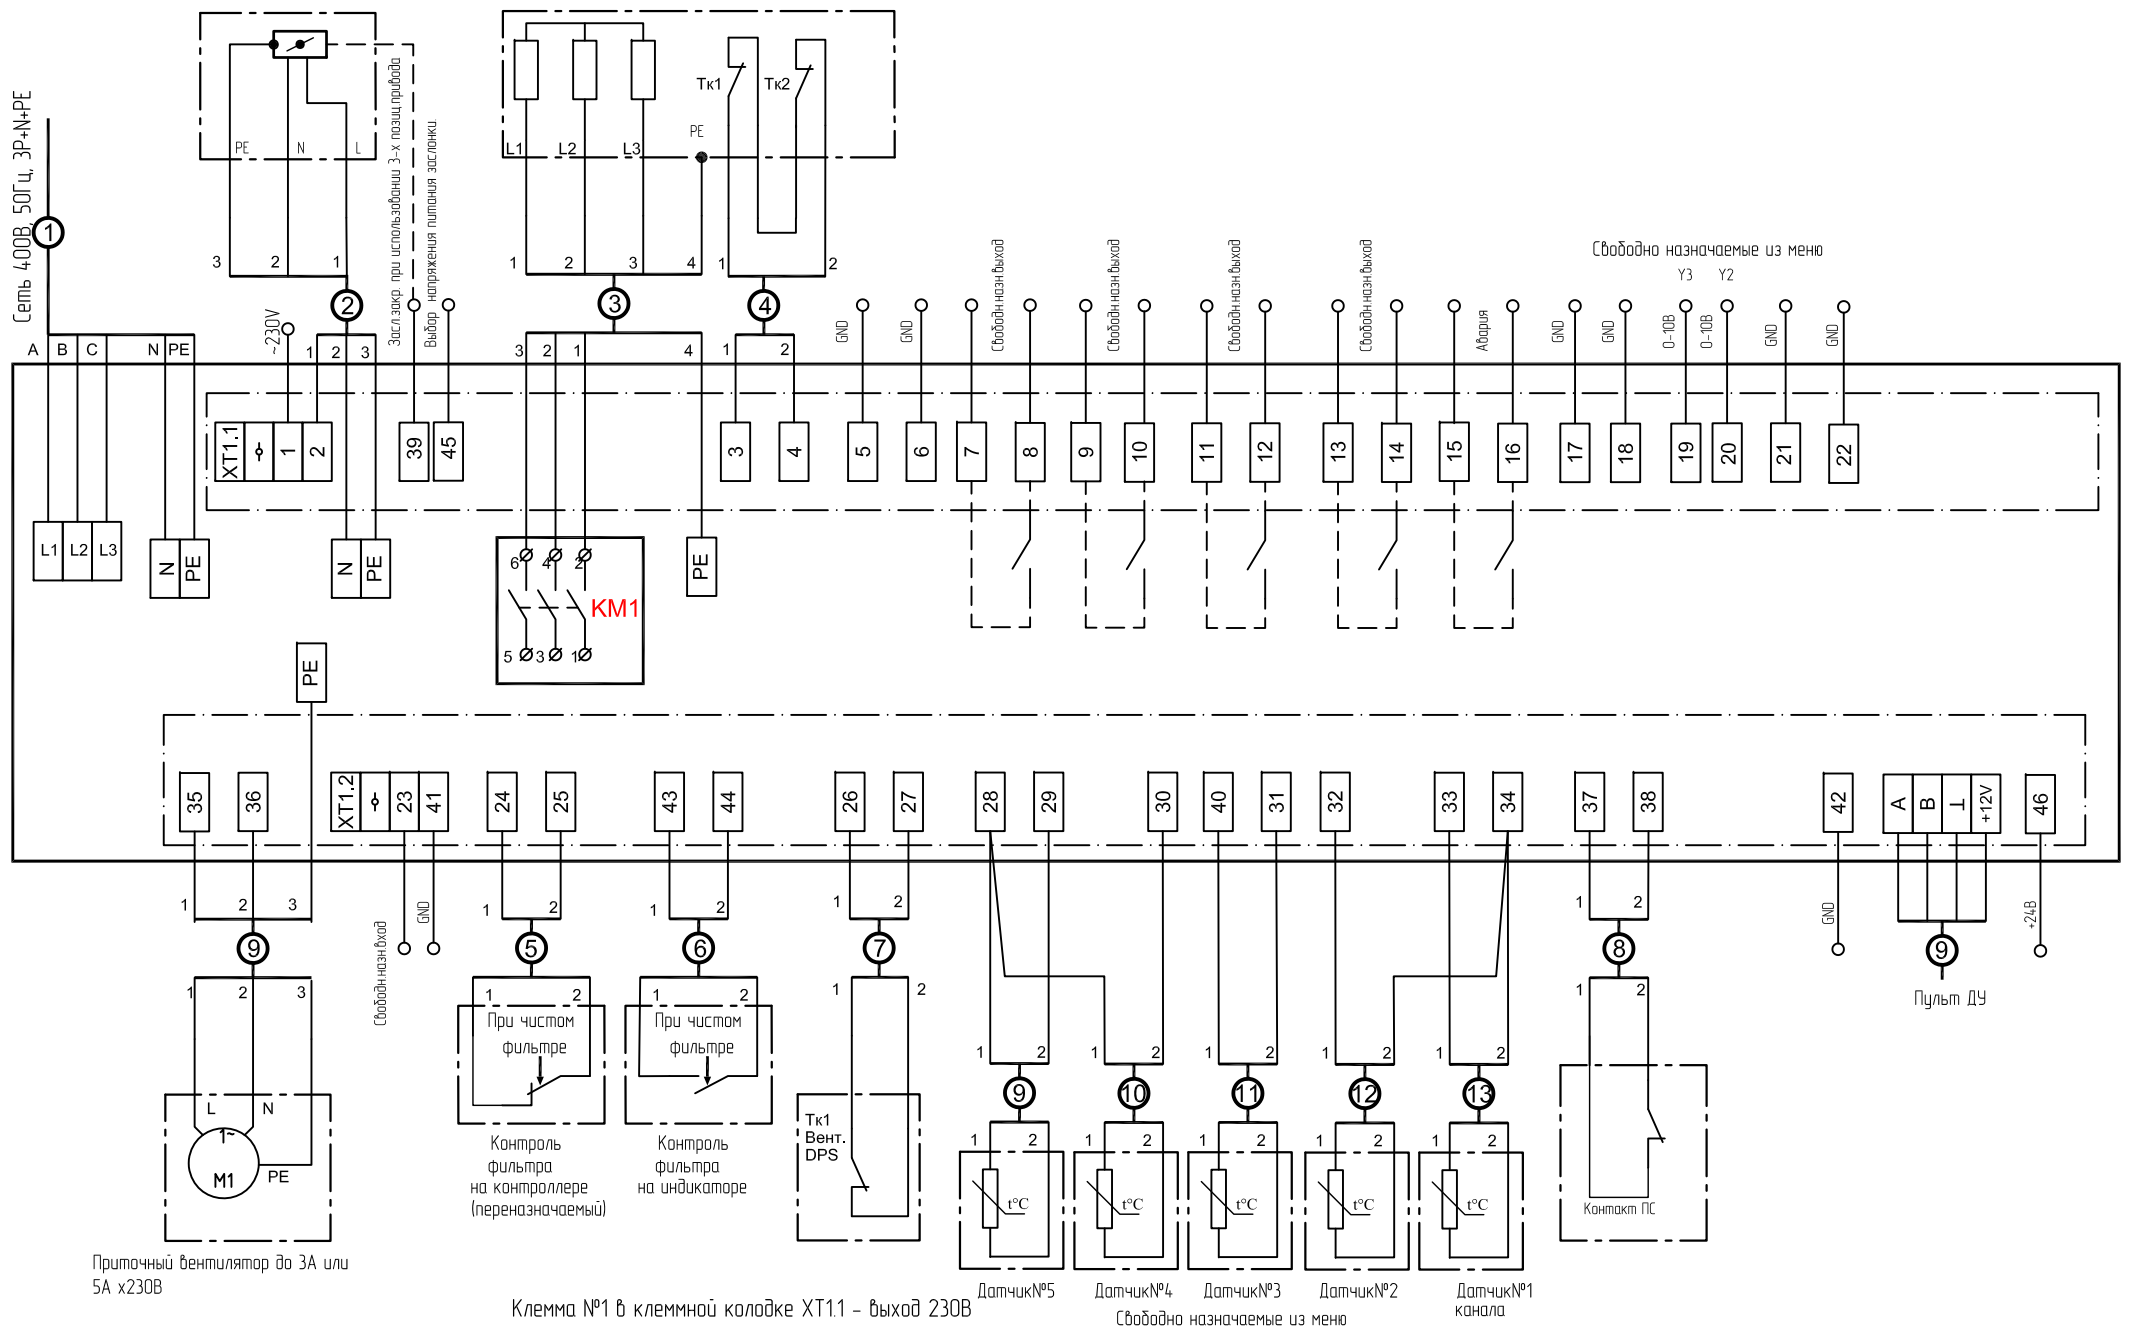


Схема подключений
RV3/5 - под вентилятор до 3А или 5А 1ф*50Гц.
Электрокалорифер до 20А, 3х400В, 12кВт

Клемма №1 в клемной колодке XT11 - выход 230В (фаза L1) для питания 3х-позиционных приводов.
Для работы привода заслонки необходимо подключить питание к клемме "Выбор питания заслонки".

Разработал	Аврамов А.А.
Проверил	Борткевич А.Б.
Утвердил	Борткевич А.Б.

MASTERBOX A E-12S-RV3/5

Лист