


ОТД МАХ.
одноступенно клемм "Общий"


Электрокалорифер
1 ступень
max 20А/3х380В

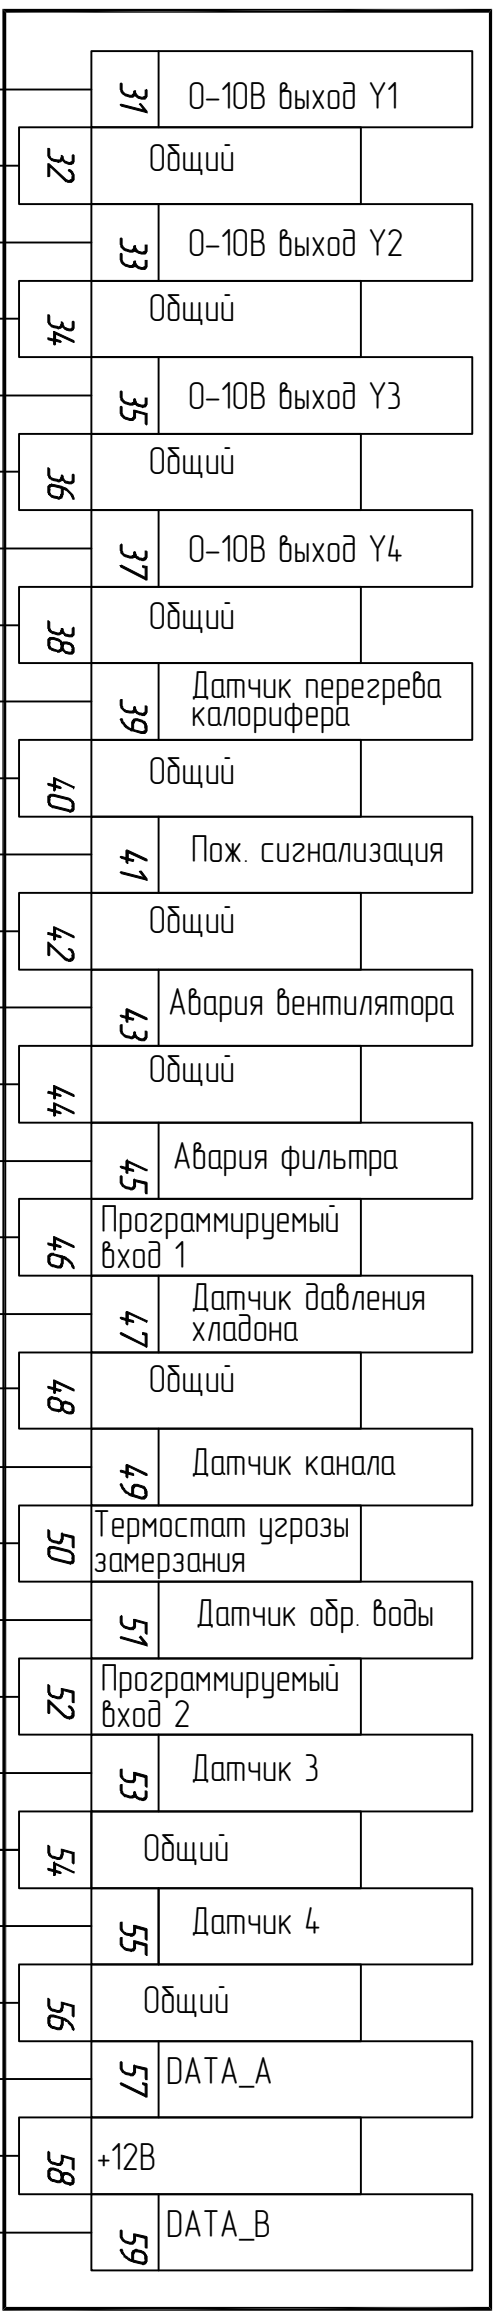

Пульт ДУ
(опция)

Если входы защит с нормально-замкнутыми "сухими" контактами не используются -
НЕОБХОДИМО установить перемычки на соответствующие клеммы!

Изм.	Лист	# док.	Подп.	Дата
MASTERBOX ERR ЭД-13 (однофазный двигатель) Схема электрическая подключения				
				Лист

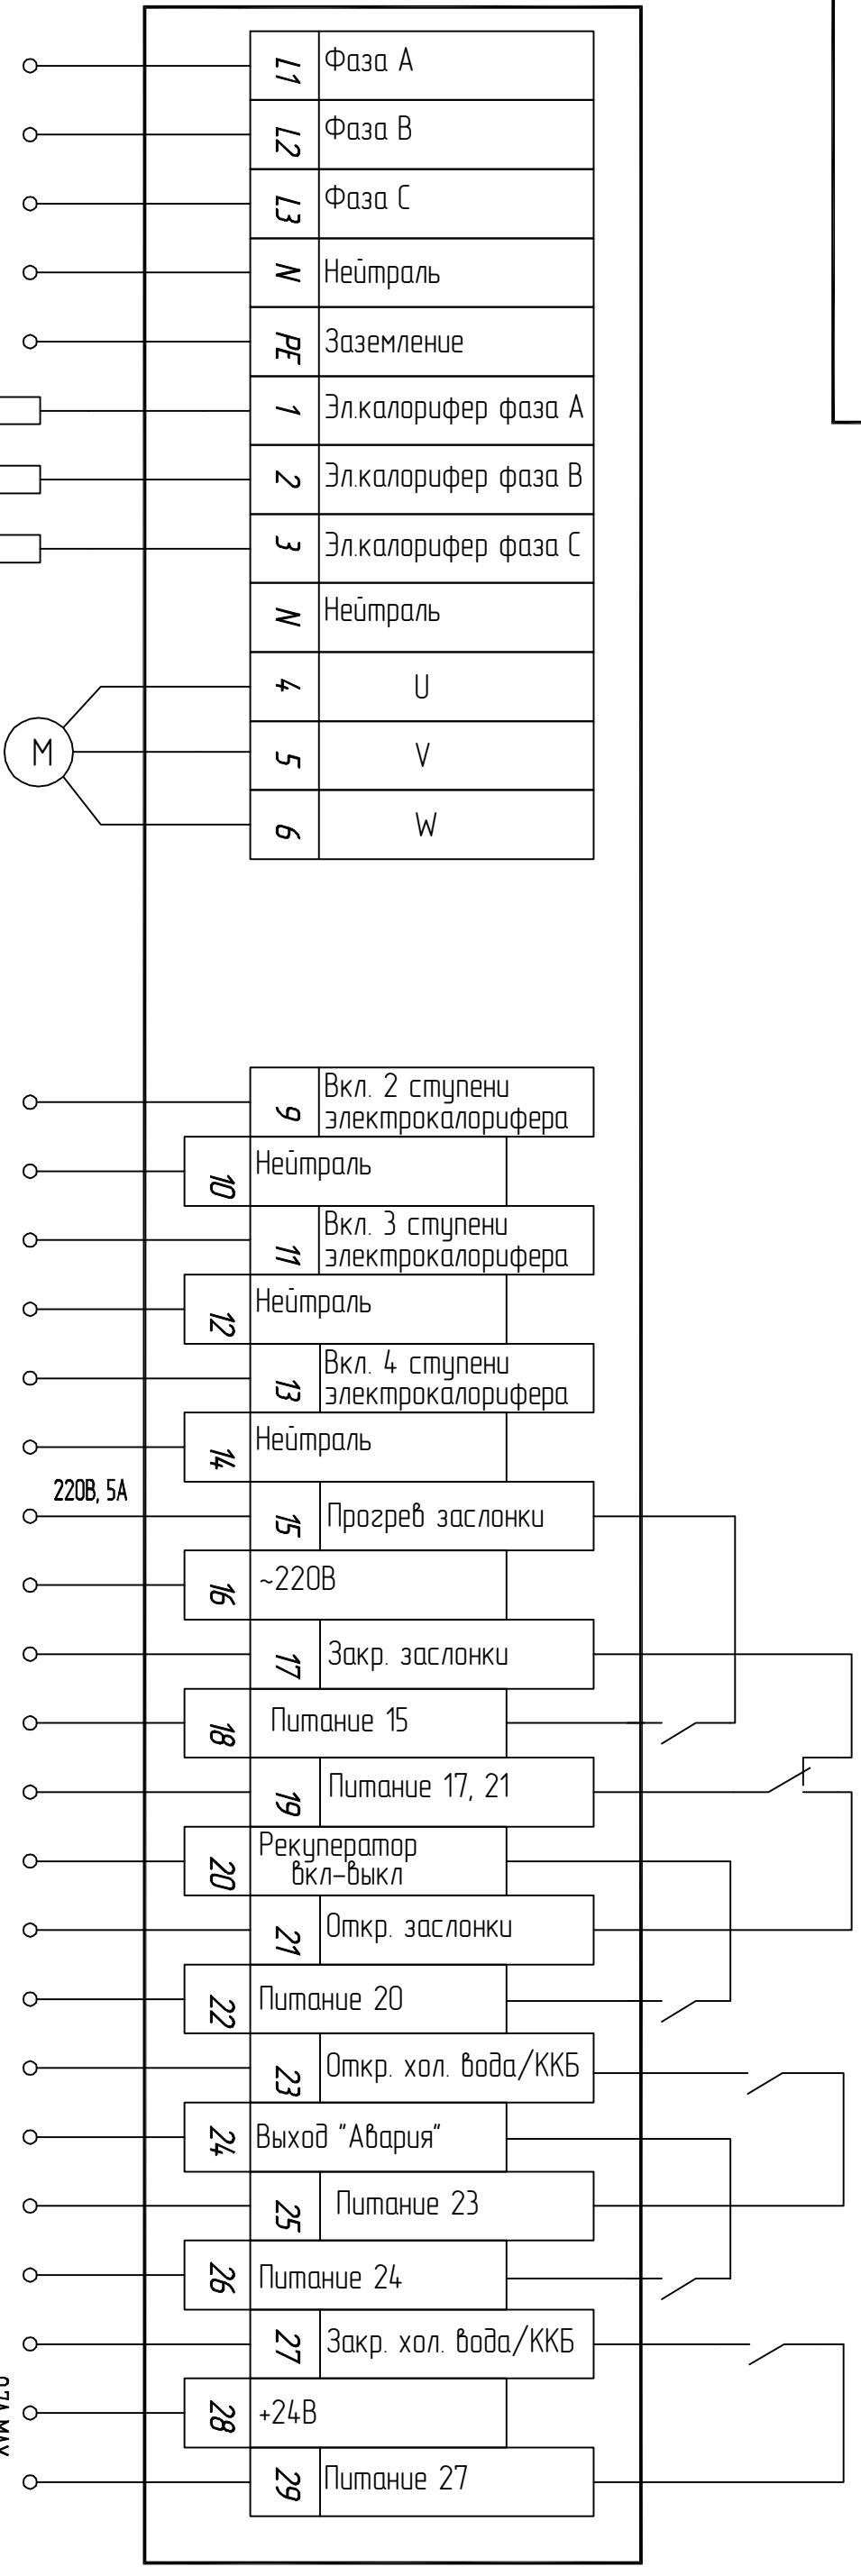


Сеть 380В, 50Гц
 Электрокалорифер
 1 ступень
 max 20А/3х380В

ОТА МАХ.
 одноступенно клемм "Общий"




Пульт ДУ
 (опция)

Если входы защит с нормально-замкнутыми "сухими" контактами не используются -
НЕОБХОДИМО установить перемычки на соответствующие клеммы!

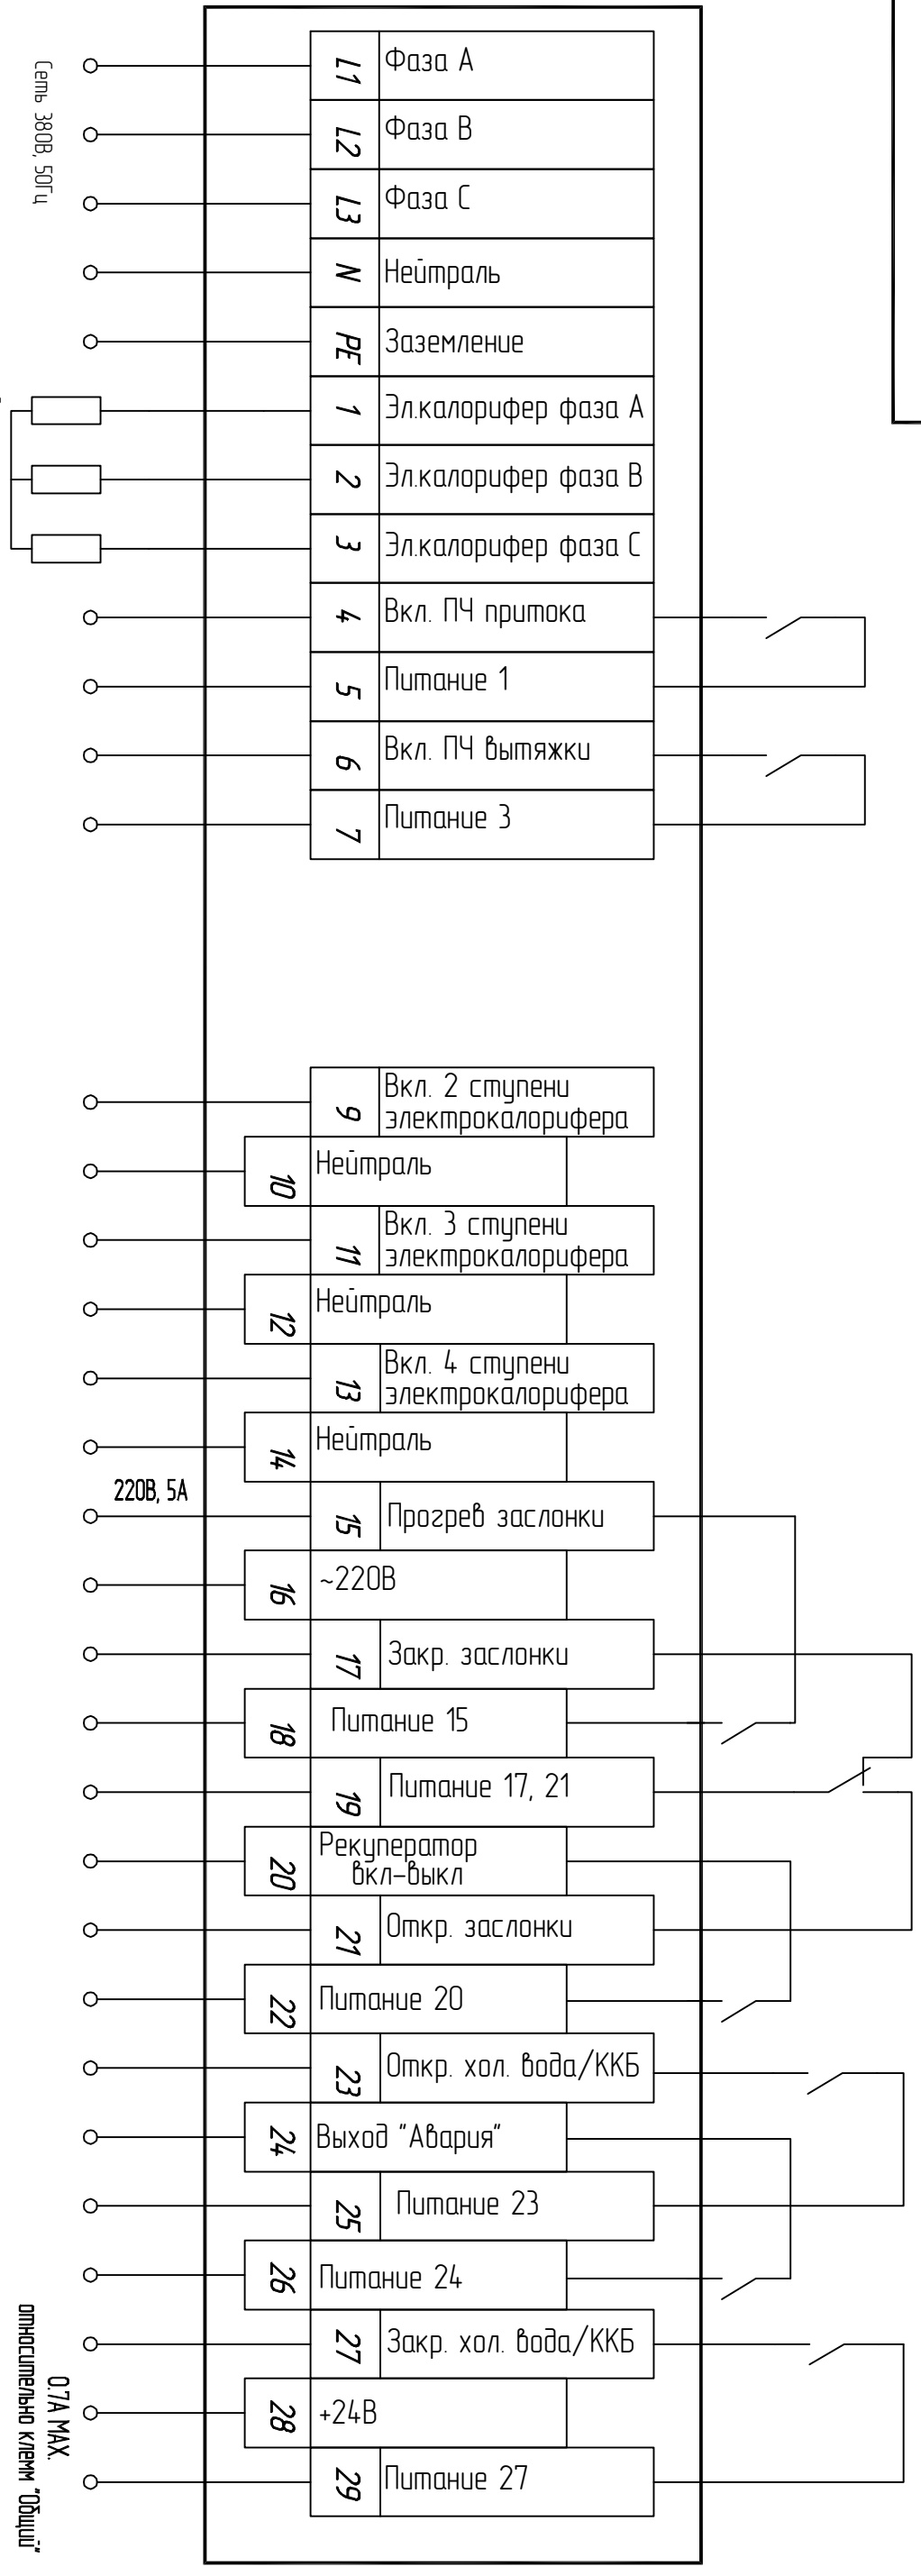

Сеть 380В, 50Гц
 Электрокалорифер
 1 ступень
 ток 20А/3х380В

ОТД МАХ.
 опционально клемм "Общий"

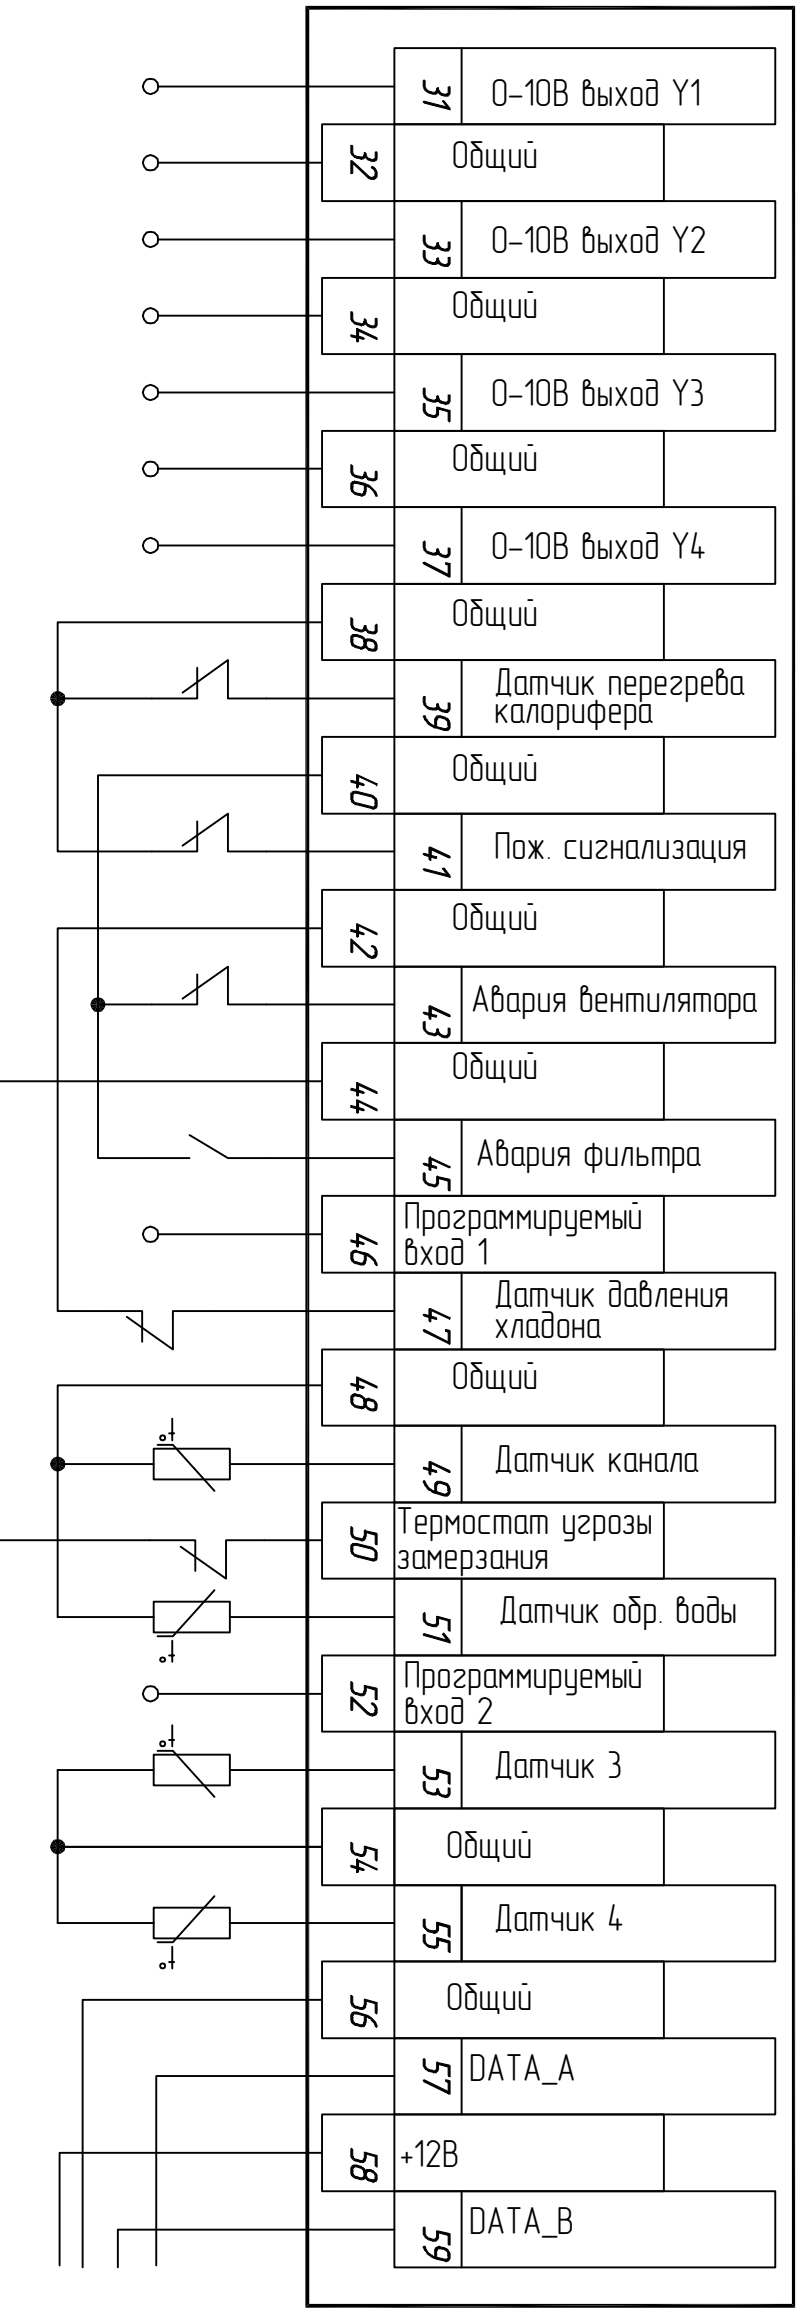

Пульт ДУ
 (опция)

Если входы защит с нормально-замкнутыми "сухими" контактами не используются - НЕОБХОДИМО установить перемычки на соответствующие клеммы!

Изм.	Лист	# док.	Подп.	Дата

MASTERBOX ERR ЭД-13Х
 Схема электрическая подключения