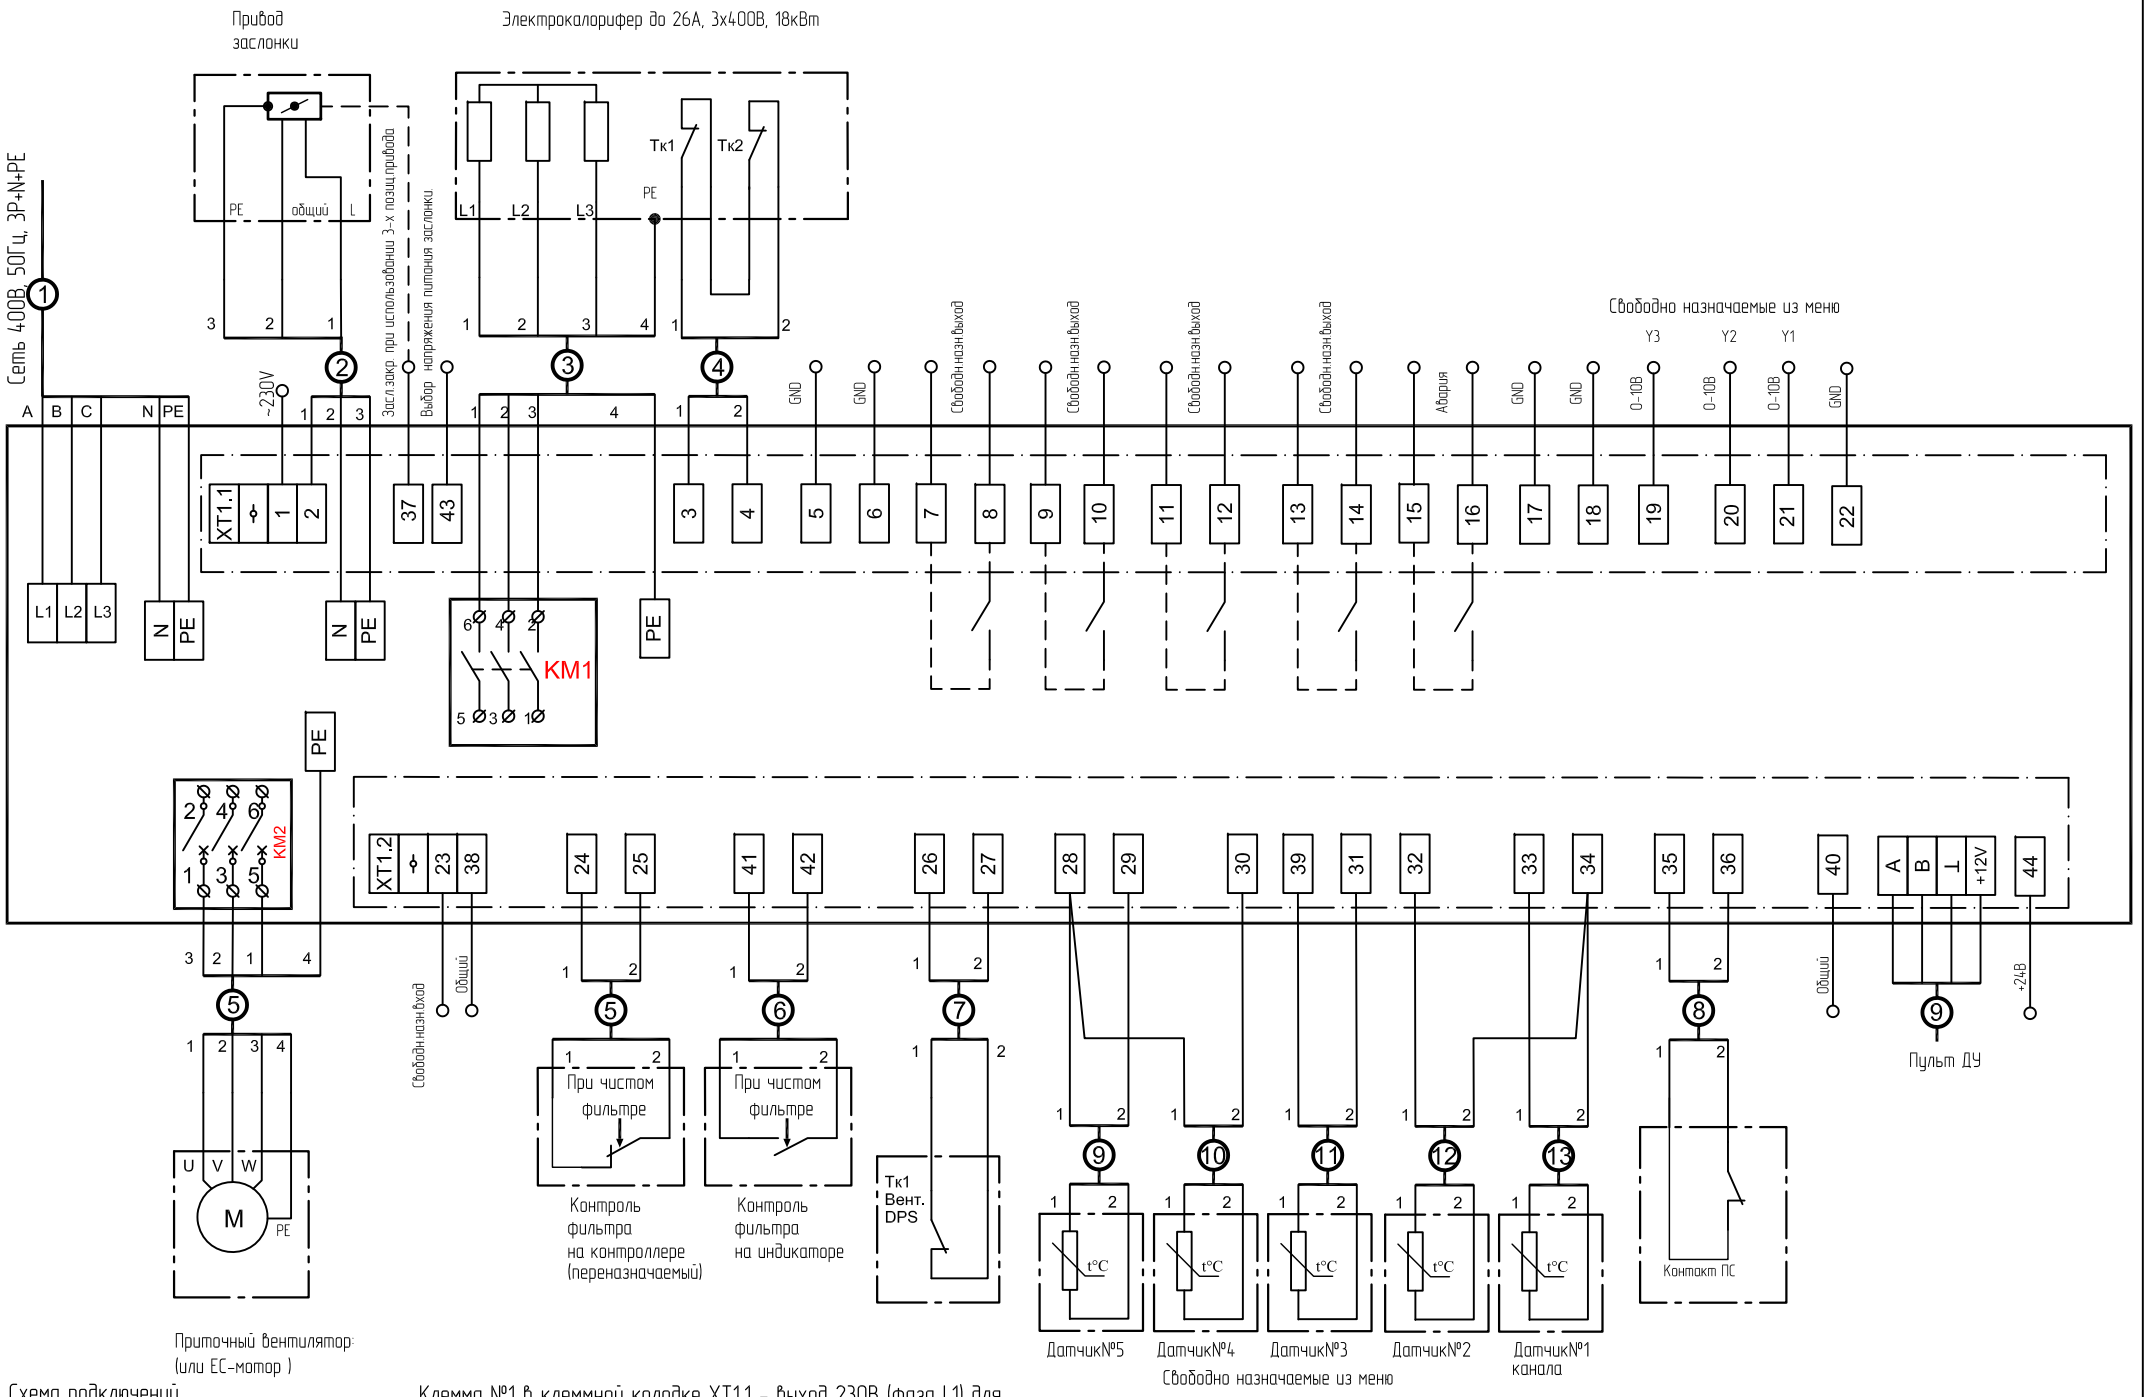

Схема подключений
х-х - С силовой части под вентилятор
Электрокалорифер до 26А, 3х400В,
18кВт с плавной регулировкой

Клемма №1 в клеммной колодке XT1.1 - выход 230В (фаза L1) для питания
3х-позиционных приводов.Для работы привода заслонки необходимо подключить питание к клемме "Выбор питания заслонки".

Разработал	Абрамов А.А.		MASTERBOX A E-18S/X-X
Проверил	Борткевич А.Б.		
Утвердил	Борткевич А.Б.		

Лист

Формат А4